


トランクルーム

電化製品や衣替えの際、夏物・冬物を入れるスペースとして利用頂け、居室スペースの有効活用ができます。(有料・個別契約)
尚、Bタイプの居室のみ、専用のトランクルームを完備しております。(無料)

クリーンステーション

ご入居者のゴミステーション。
各階に設置され、外までゴミ捨てに行く手間が省け、快適です。
特に夏の暑い時期、冬の寒い時期にはより便利さを実感できます。
ゴミは3つに分別し、それぞれのペールに入れます。

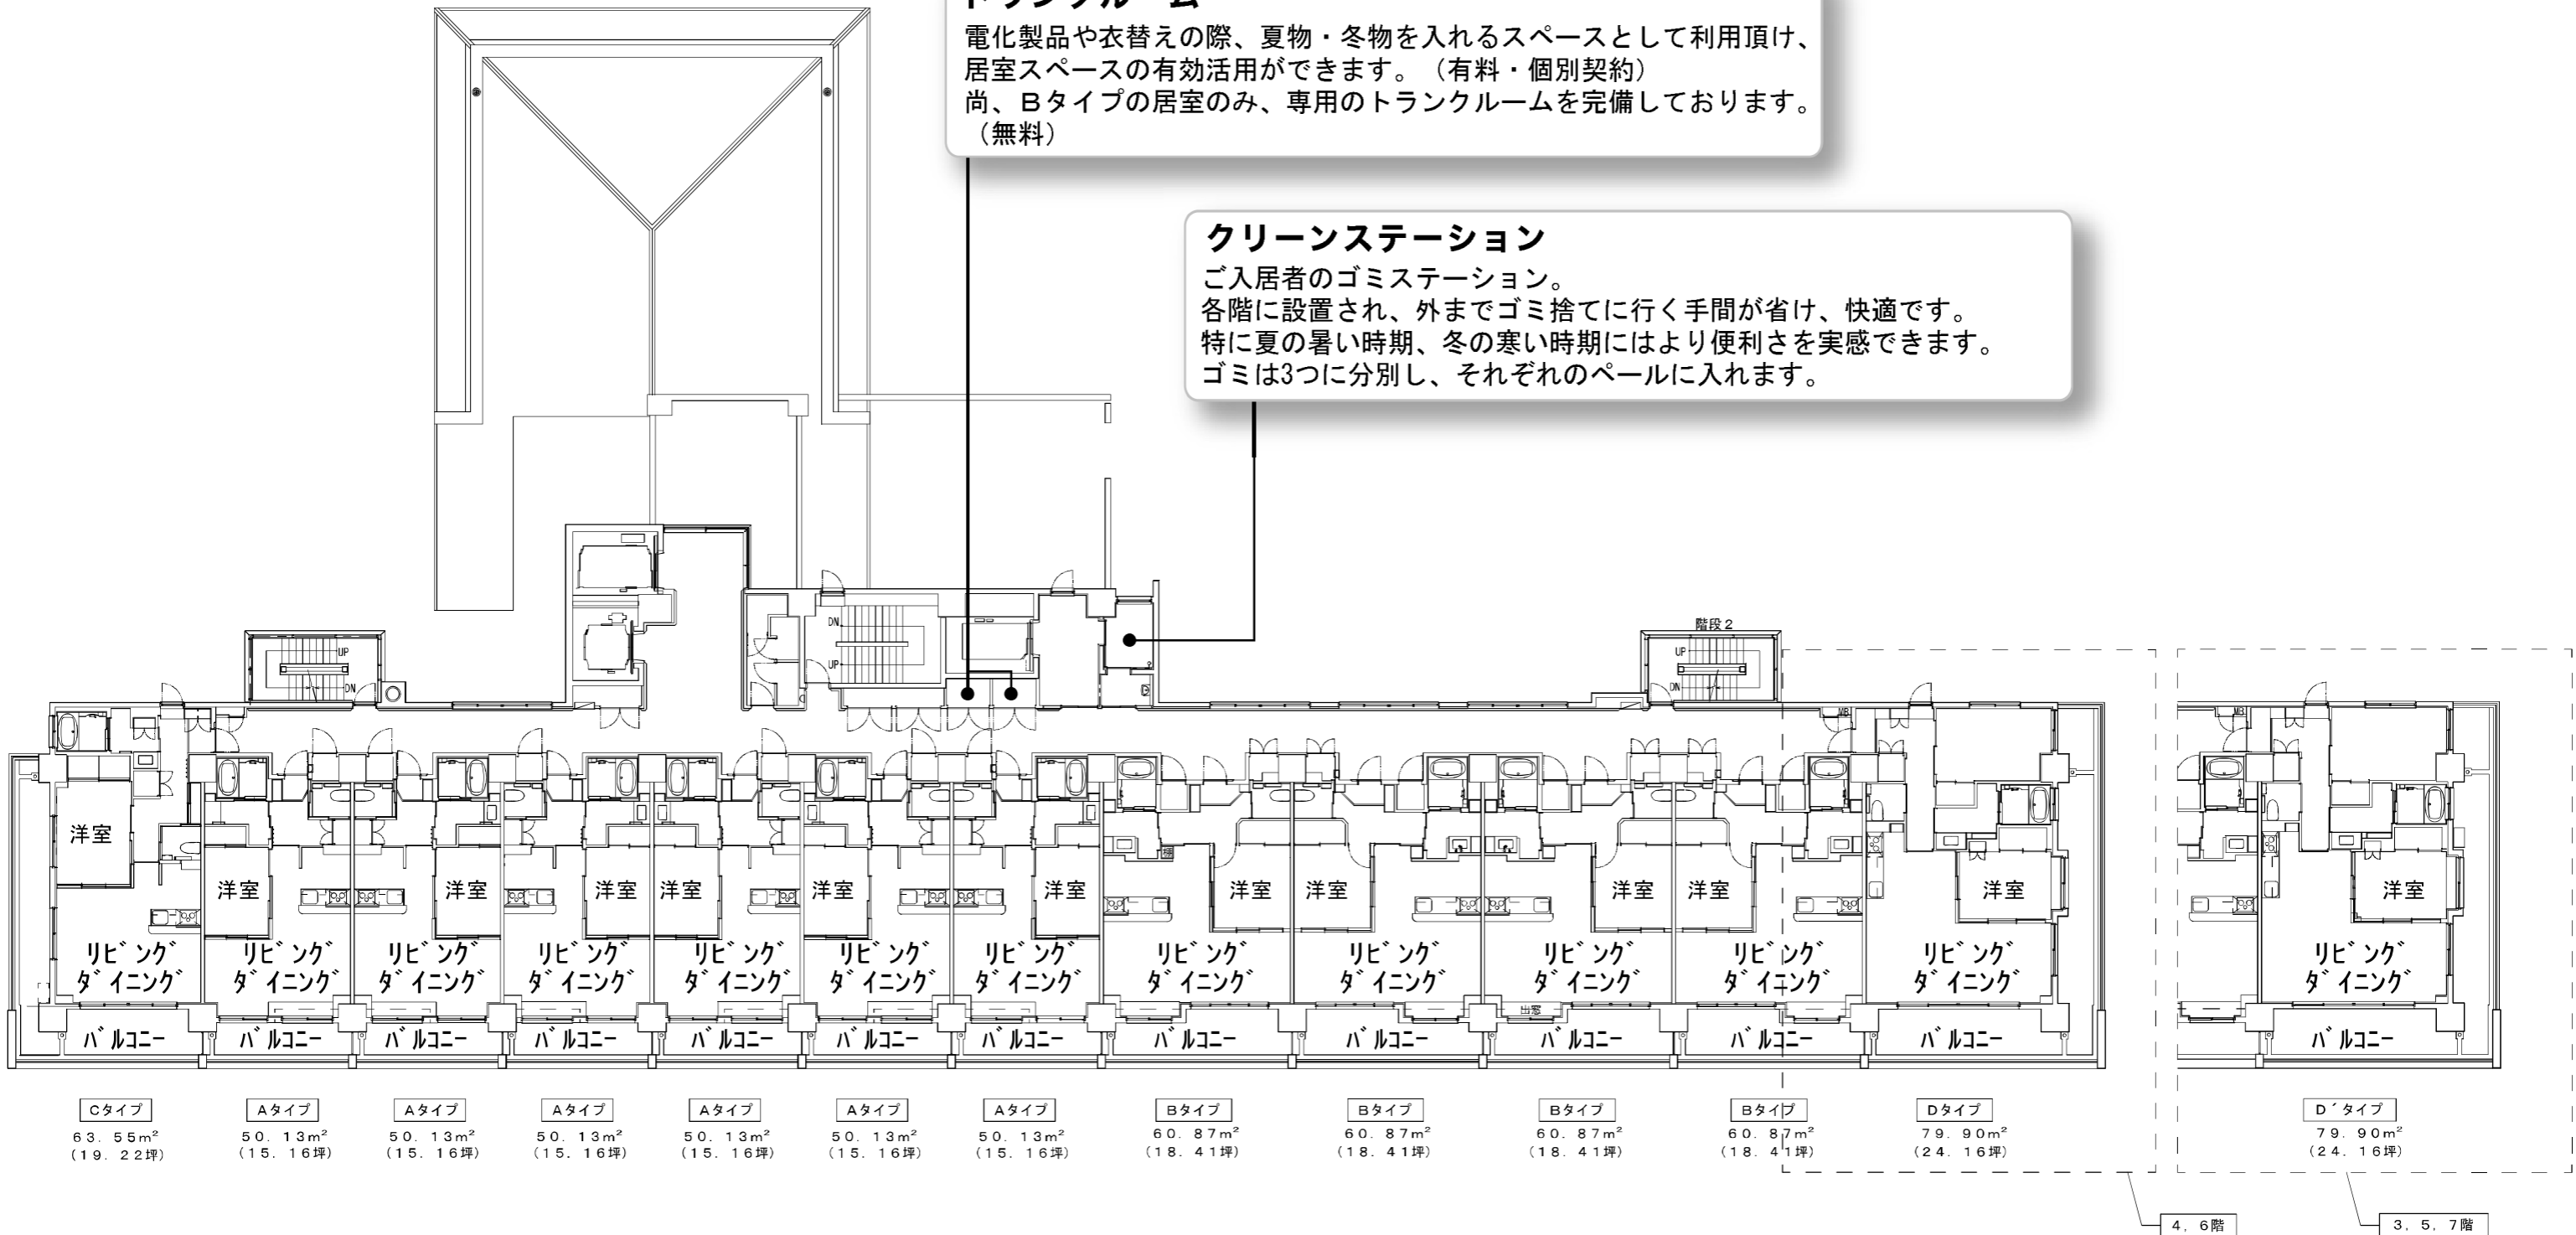

Cタイプ	Aタイプ	Aタイプ	Aタイプ	Aタイプ	Aタイプ	Aタイプ	Bタイプ	Bタイプ	Bタイプ	Bタイプ	Dタイプ	D'タイプ
63.55m ² (19.22坪)	50.13m ² (15.16坪)	50.13m ² (15.16坪)	50.13m ² (15.16坪)	50.13m ² (15.16坪)	50.13m ² (15.16坪)	50.13m ² (15.16坪)	60.87m ² (18.41坪)	60.87m ² (18.41坪)	60.87m ² (18.41坪)	60.87m ² (18.41坪)	79.90m ² (24.16坪)	79.90m ² (24.16坪)

3～7階平面図 S=1:200