


トランクルーム

電化製品や衣替えの際、夏物・冬物を入れるスペースとして利用頂け、居室スペースの有効活用ができます。(有料・個別契約)
尚、Bタイプの居室のみ、専用のトランクルームを完備しております。(無料)

クリーンステーション

ご入居者のゴミステーション。
各階に設置され、外までゴミ捨てに行く手間が省け、快適です。
特に夏の暑い時期、冬の寒い時期にはより便利さを実感できます。
ゴミは3つに分別し、それぞれのペールに入れます。

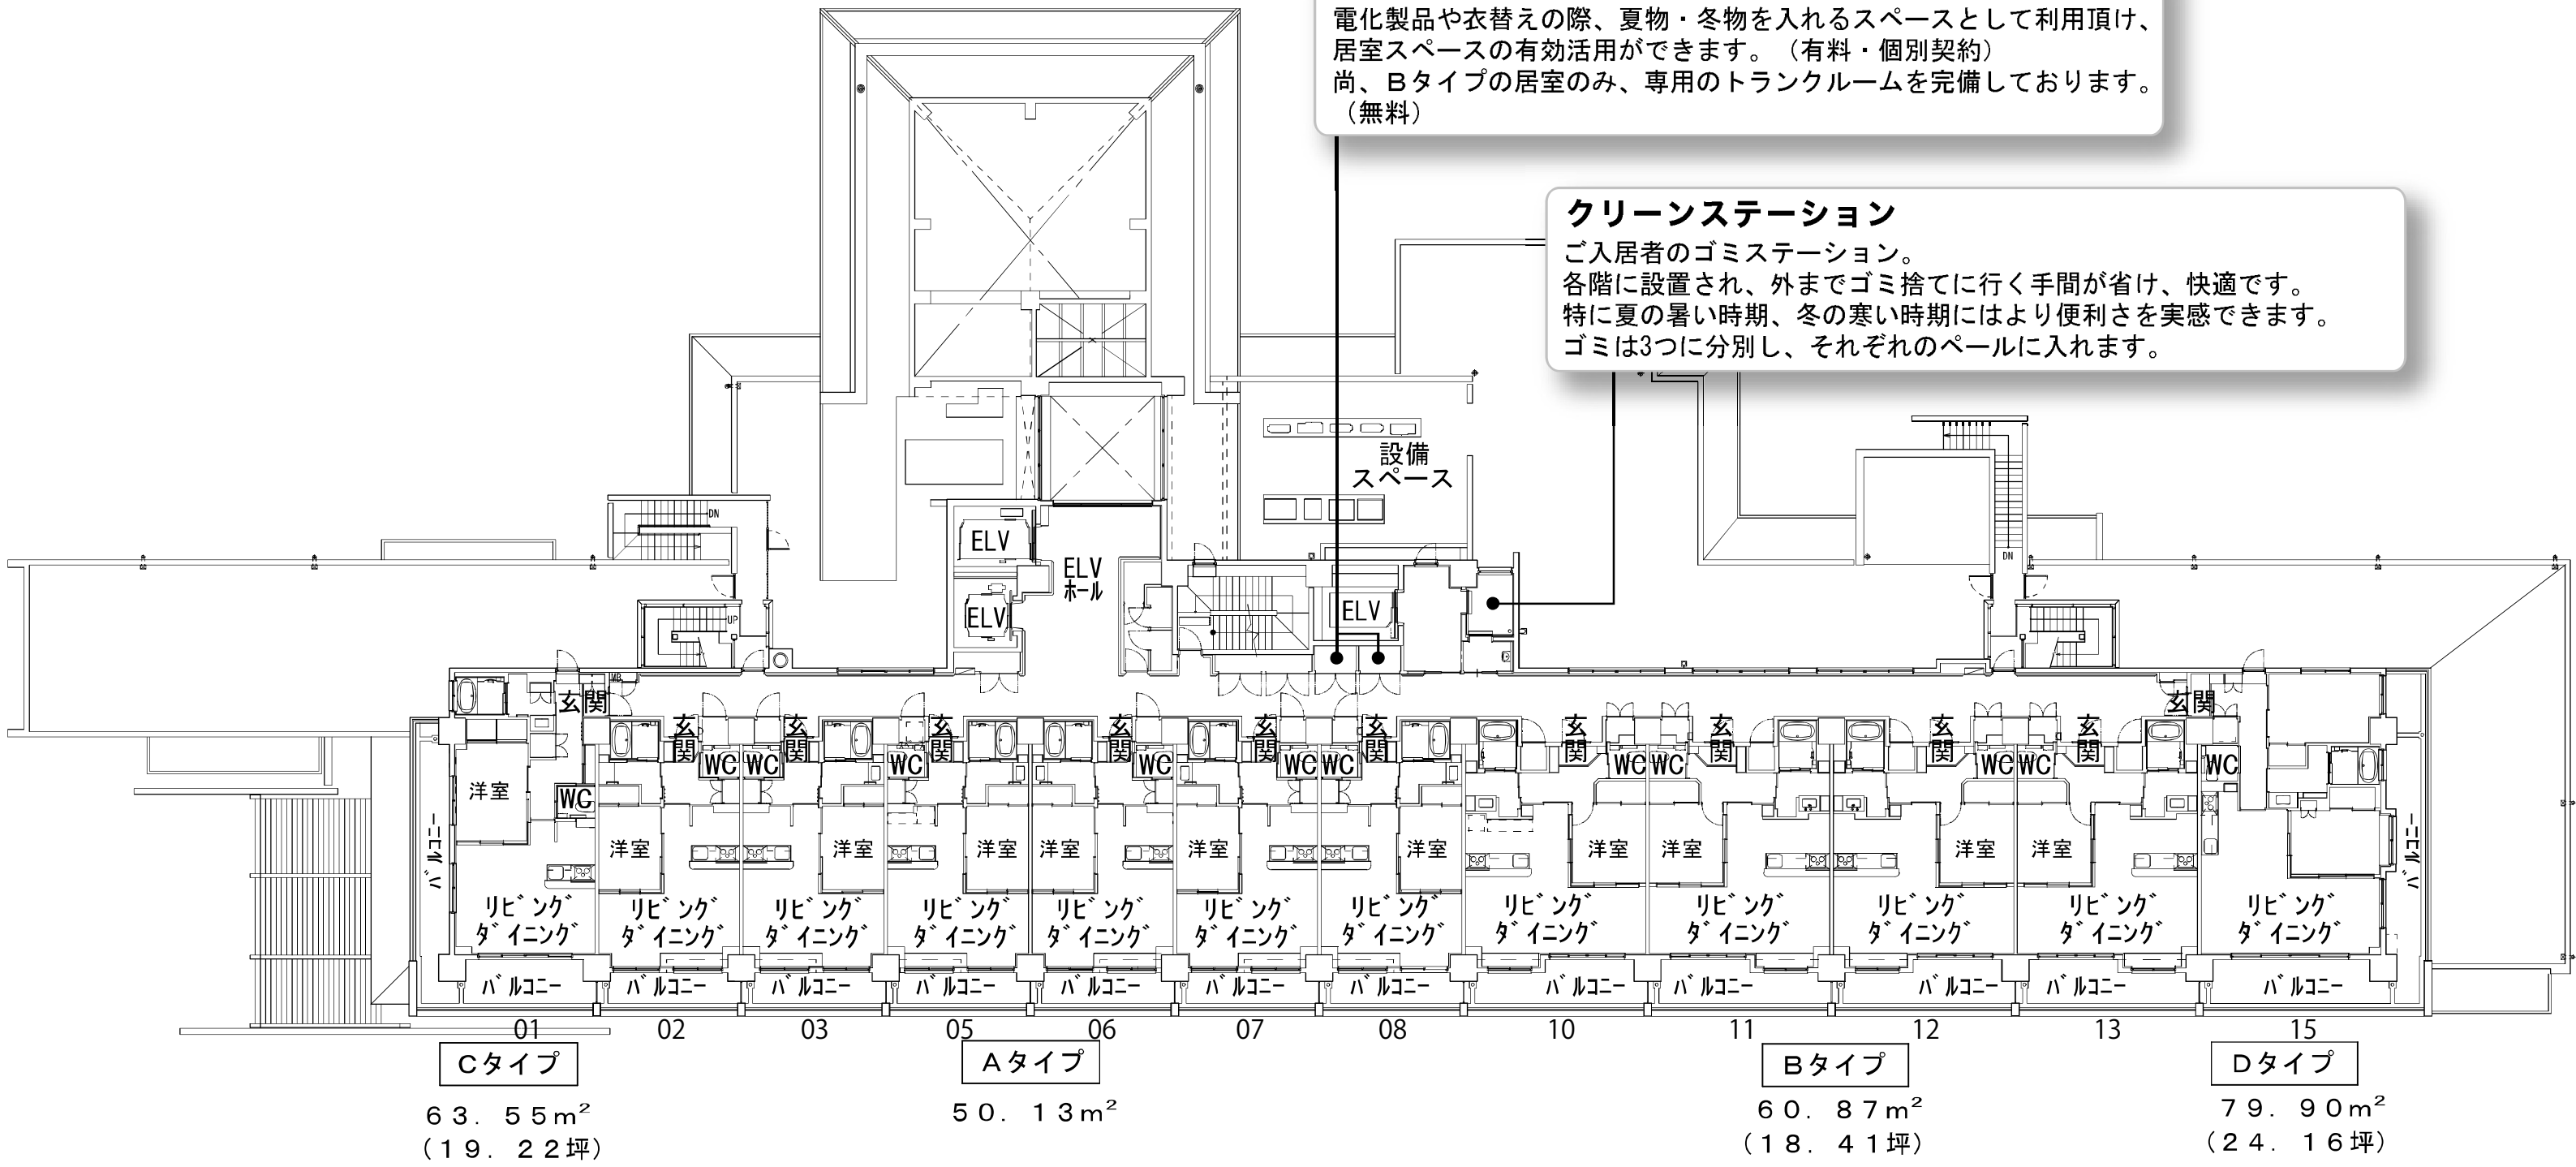

Cタイプ

63.55m²
(19.22坪)

Aタイプ

50.13m²

Bタイプ

60.87m²
(18.41坪)

Dタイプ

79.90m²
(24.16坪)